耐震化推進状況図

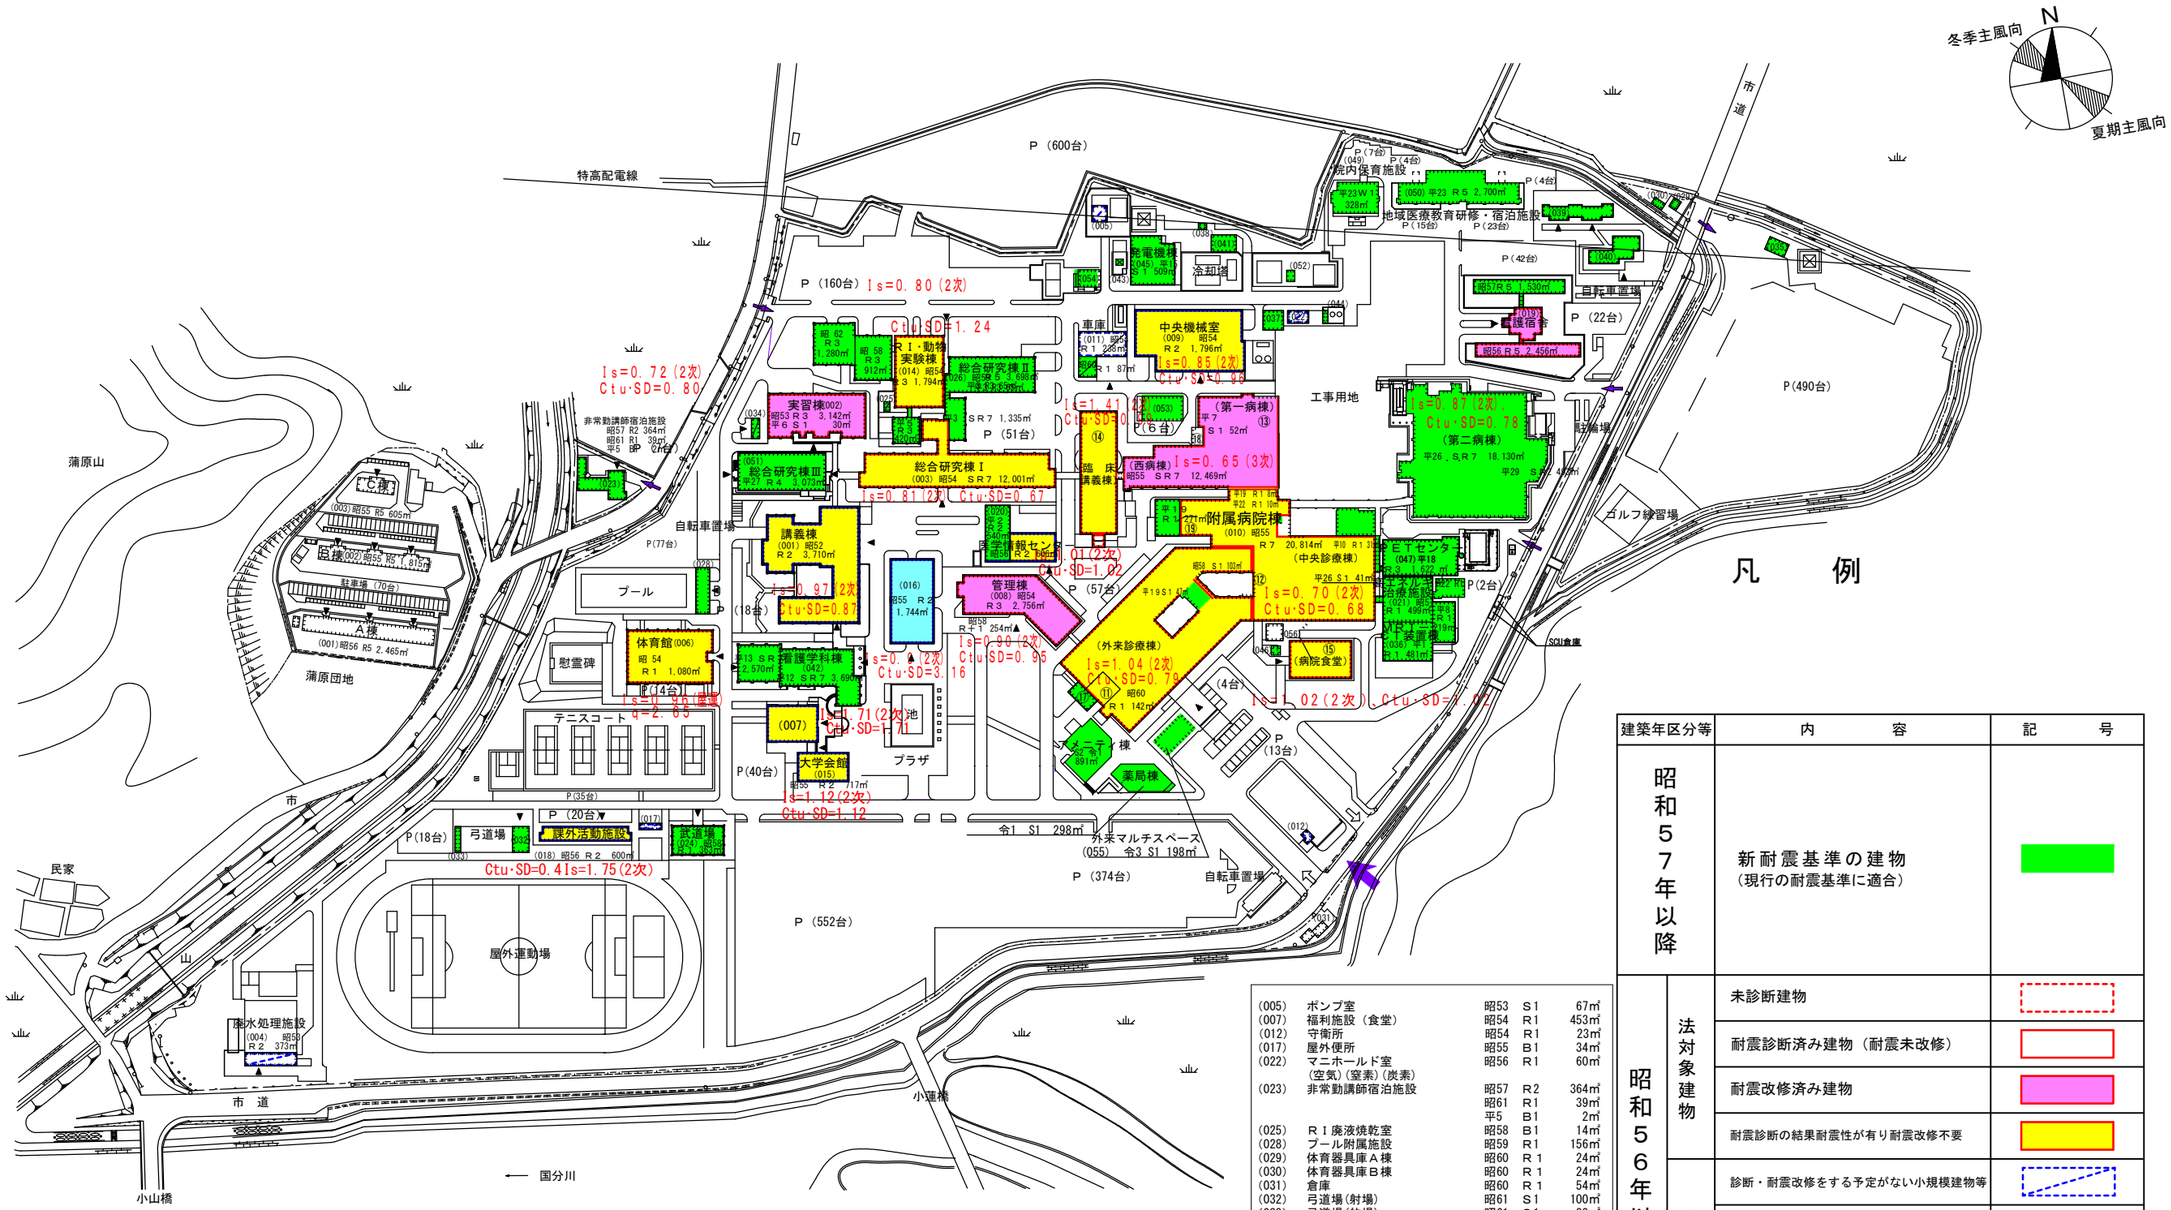

建築年区分等		内　容	記　号
昭和57年以降		新耐震基準の建物（現行の耐震基準に適合）	
昭和56年以前	法対象建物	未診断建物	
		耐震診断済み建物（耐震未改修）	
		耐震改修済み建物	
		耐震診断の結果耐震性が有り耐震改修不要	
	法対象外建物	診断・耐震改修をする予定がない小規模建物等	
		未診断建物	
		耐震診断済み建物（耐震未改修）	
		耐震改修済み建物	
		耐震診断の結果耐震性が有り耐震改修不要	

(005)	ポンプ室	昭53	S1	67㎡
(007)	福利施設（食堂）	昭54	R1	453㎡
(012)	守衛所	昭54	R1	23㎡
(017)	屋外便所	昭55	B1	34㎡
(022)	マニホールド室（空気）（窒素）（炭素）	昭56	R1	60㎡
(023)	非常勤講師宿泊施設	昭57	R2	364㎡
		昭61	R1	39㎡
		平5	B1	2㎡
(025)	ＲＩ廃液焼乾室	昭58	B1	14㎡
(028)	プール附属施設	昭59	R1	156㎡
(029)	体育器具庫Ａ棟	昭60	R1	24㎡
(030)	体育器具庫Ｂ棟	昭60	R1	24㎡
(031)	倉庫	昭60	R1	54㎡
(032)	弓道場（射場）	昭61	S1	100㎡
(033)	弓道場（的場）	昭61	S1	33㎡
(034)	危険薬品庫	昭62	R1	39㎡
(035)	野球場附属施設	昭62	R1	66㎡
(037)	中央機械室倉庫	平1	S1	83㎡
(038)	有機廃液庫	平2	R1	12㎡
(039)	国際交流会館世帯棟	平6	R3	633㎡
(040)	国際交流会館単身共用	平6	R2	305㎡
(041)	マニホールド室	平9	S1	103㎡
(043)	廃棄物処理施設	平11	S1	4㎡
(044)	合成空気マニホールド室（空気）	平12	S1	24㎡
(046)	診察室２４	平16	S1	21㎡
(052)	燃料ポンプ室	平25	R1	22㎡
(053)	災害備蓄庫	平27	S3	721㎡
(054)	ポンプ室	平26	R1	94㎡
(056)	当直仮眠室	令3	S1	67㎡

団地番号	団地名	所在地	学校番号	学校名	作成年度
０３１	岡豊団地	南国市岡豊町小蓮	０５２０	高知大学	２０２３